

RECOGIDA SELECTIVA

- PAPEL Y CARTÓN
- TEXTIL
- ENVASES
- VIDRIO

CONTENEDORES METÁLICOS INTEMPERIE

- ESCOMBROS
- MADERAS Y MUEBLES
- CHATARRA METÁLICA
- COMPACTADORA
- COLCHONES Y ENGRAS
- PODA Y JARDINERÍA
- ENVASES POLIESTERIZADOS

CUBIERTA DE RESIDUOS ESPECIALES


- AEROSALES
- RADIOGRAFIAS Y FOTOGRAFIAS
- PILAS
- BATERIAS
- ENVASES DE PINTURAS
- PINTURAS Y DISOLVENTES
- ACEITE COCINA
- ACEITE MOTOR
- REPUESTOS AUTOMOVIL
- FLUORESCENTES Y MERCURIO

Punto Limpio de TORREDELCAMPO


HORARIO DE FUNCIONAMIENTO

LUNES A SABADO
DOMINGO

* TODOS LOS CONTENEDORES METÁLICOS INTEMPERIE SERÁN DE 30 m³ EXCEPTO EL DE ESCOMBROS QUE SERÁ DE 12 m³.

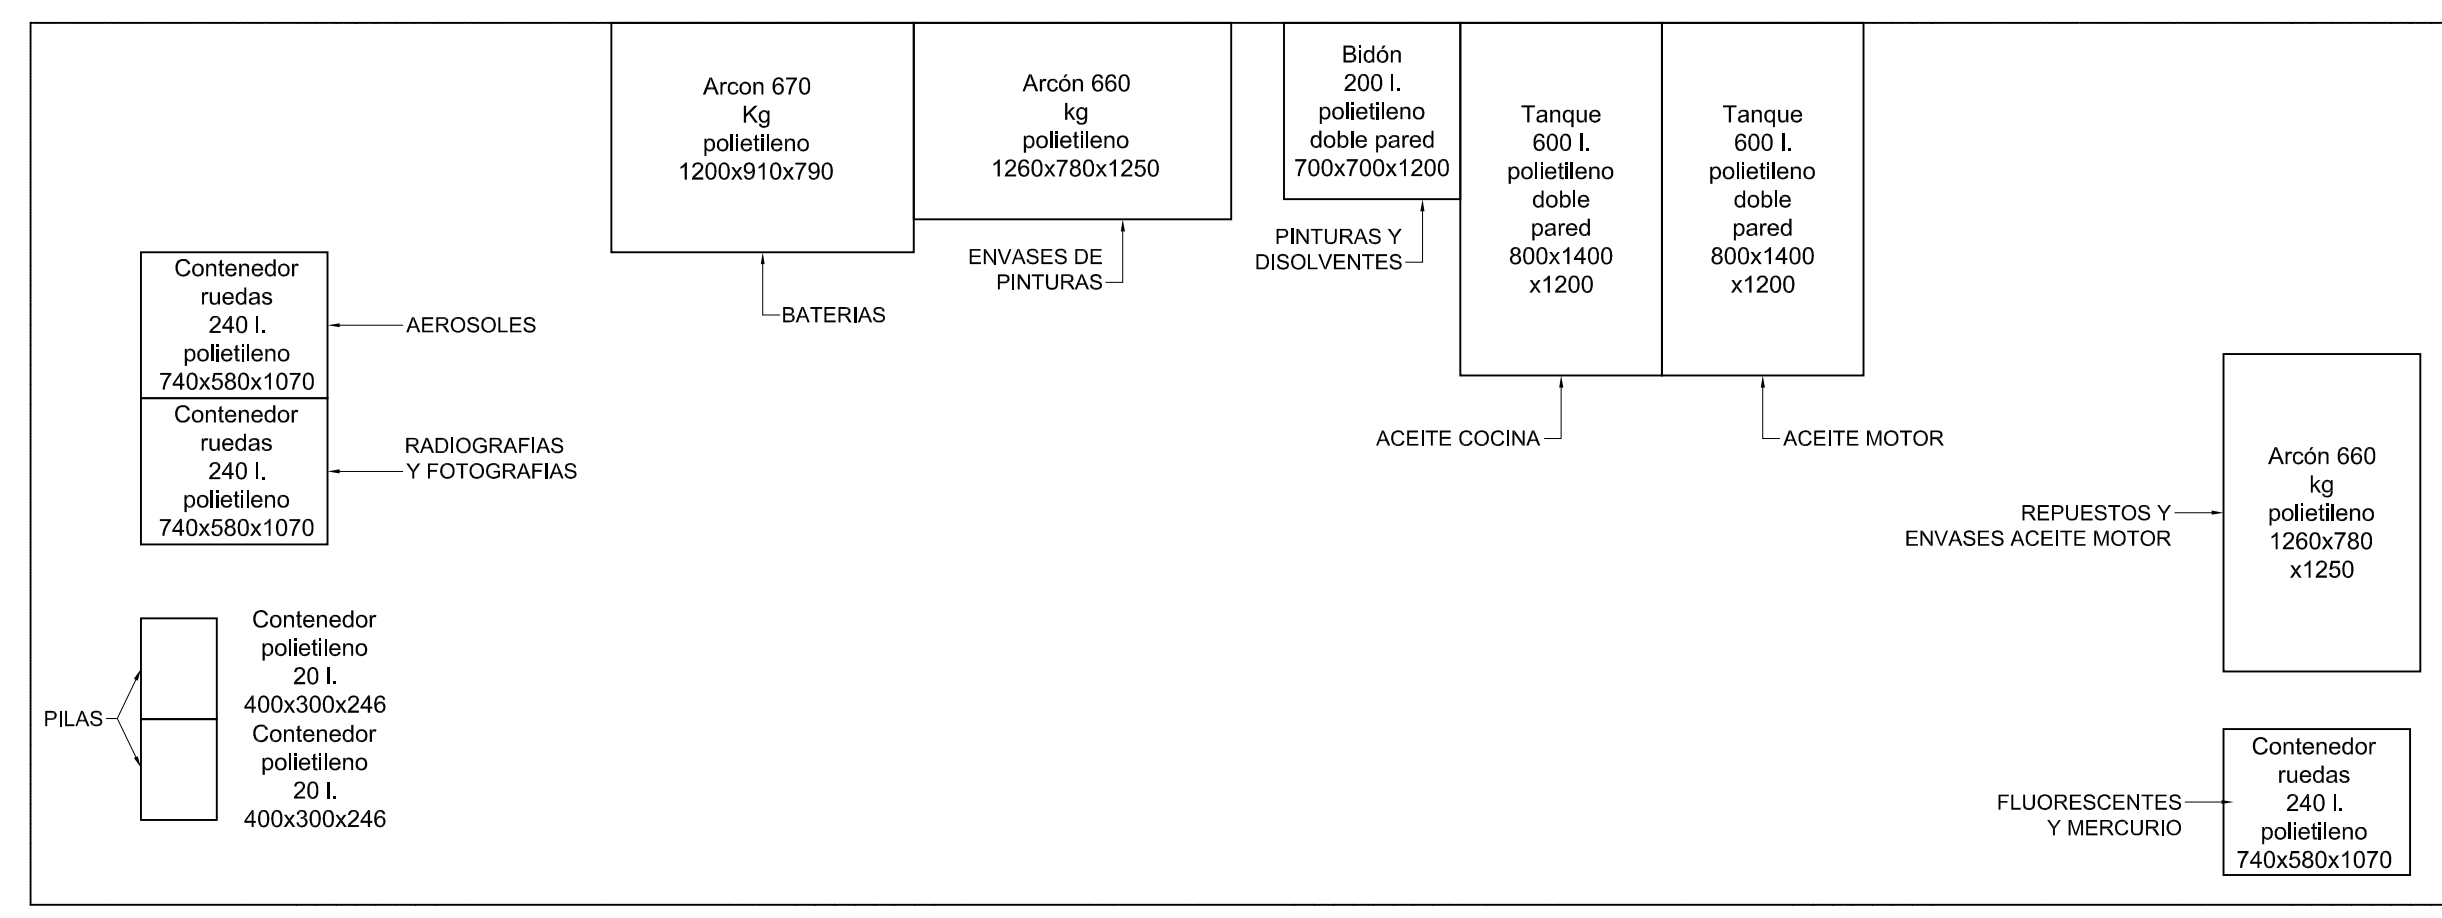

DIMENSIONES APROXIMADAS DE CONTENEDORES EN CUBIERTA DE RESIDUOS ESPECIALES
ESCALA: S/E

---	MARZO 2012	PROYECTO	A. Rísquez	O. Machuca
REV.	FECHA	DESCRIPCIÓN	DIBUJADO	COMPROBADO
 Agencia de Medio Ambiente y Agua CONSEJERÍA DE MEDIO AMBIENTE				
PROYECTO DE PUNTO LIMPIO EN TORREDELCAMPO (JAÉN)				
LOCALIDAD: Torre del campo		ESCALA: 1/300	FORMATO: A2	
TÍTULO: PLANOS GENERALES EQUIPAMIENTO Y SEÑALIZACIÓN		CÓDIGO: PLTC-01-PG-04	HOJA Nº: 1 de 1	
		TÉCNICO REDACTOR: Oscar Machuca Gómez Ingeniero Téc. Industrial		